



Attente espace vert

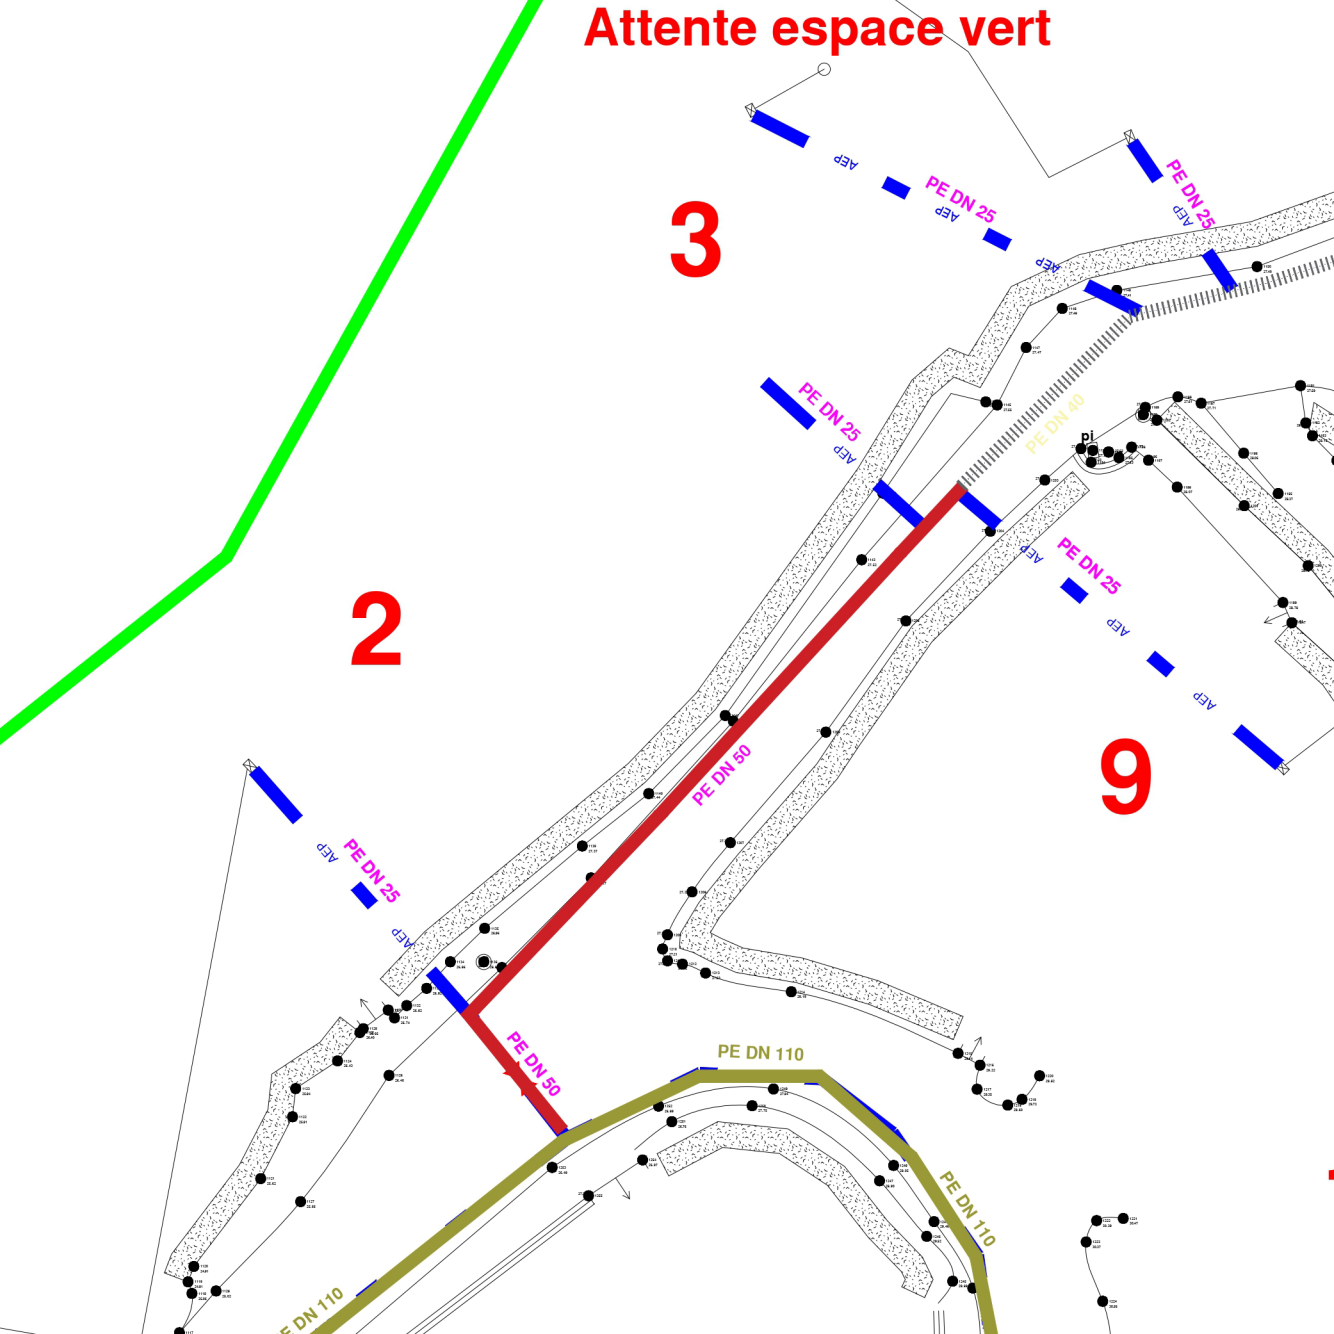

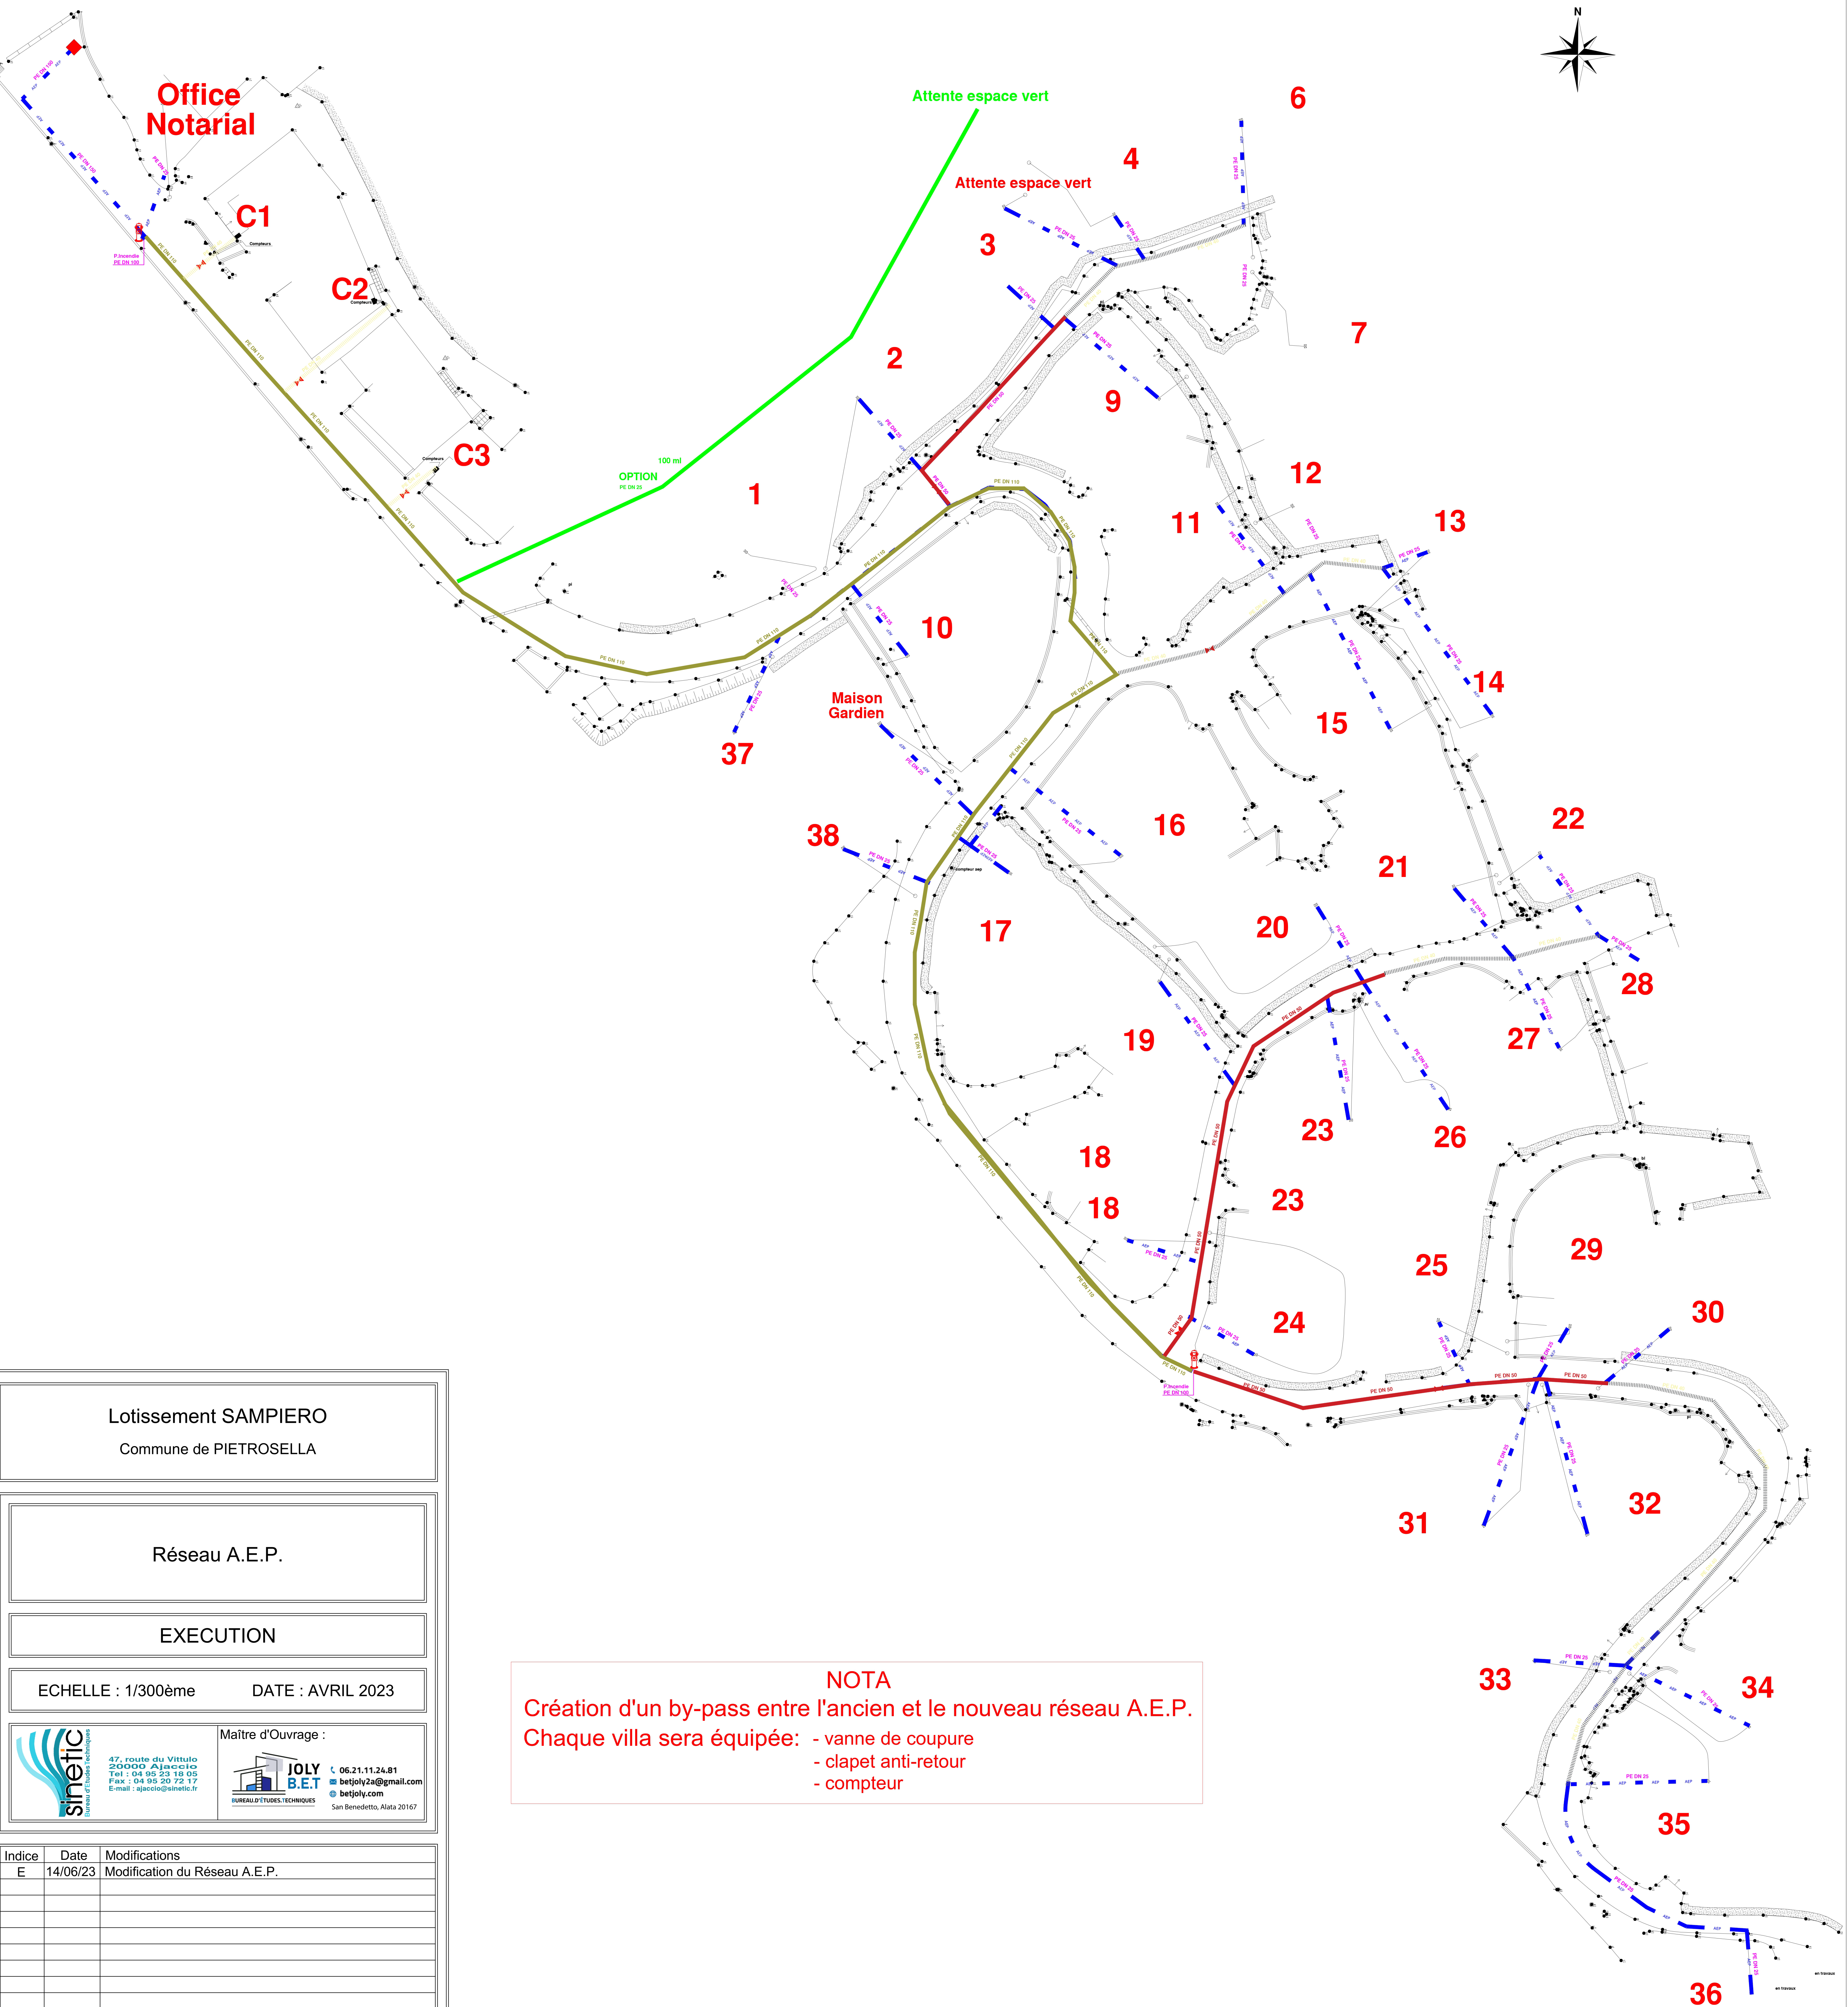

Lotissement SAMPIERO
Commune de PIETROSELLA

Réseau A.E.P.

EXECUTION

ECHELLE : 1/300ème DATE : AVRIL 2023

| | | |
|--|--|--|
|  | 47, route du Vittulo 20000 Ajaccio Tel : 04 95 23 19 05 Fax : 04 95 20 72 17 E-mail : ajaccio@sinetic.fr | Maître d'Ouvrage :  06.21.11.24.81 betjoly2a@gmail.com betjoly.com San Benedetto, Alata 20167 |
| | BUREAU D'ETUDES TECHNIQUES | |

NOTA
Création d'un by-pass entre l'ancien et le nouveau réseau A.E.P.
Chaque villa sera équipée: - vanne de coupure
- clapet anti-retour
- compteur

| Indice | Date | Modifications |
|--------|----------|-------------------------------|
| E | 14/06/23 | Modification du Réseau A.E.P. |
| | | |
| | | |
| | | |
| | | |